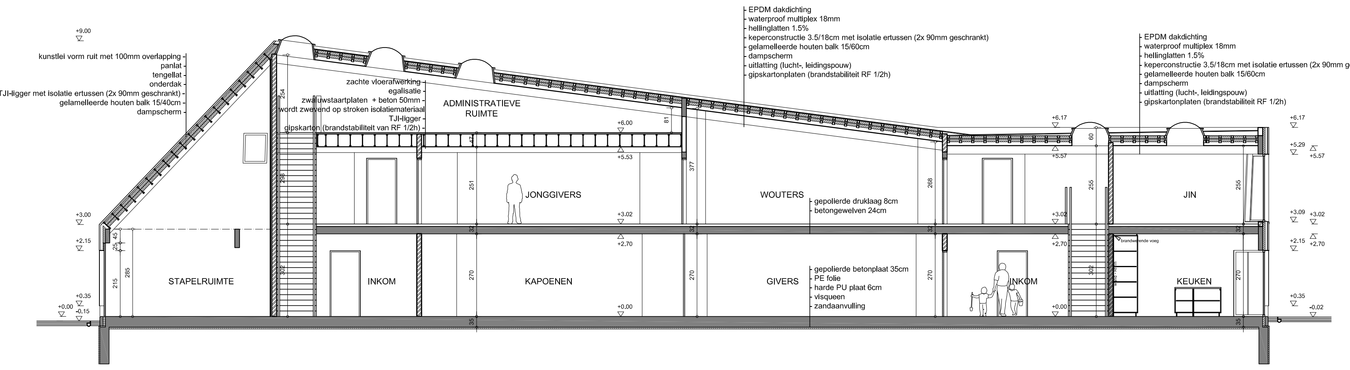

DOORSNEDE AA
SCHAAL 1/100

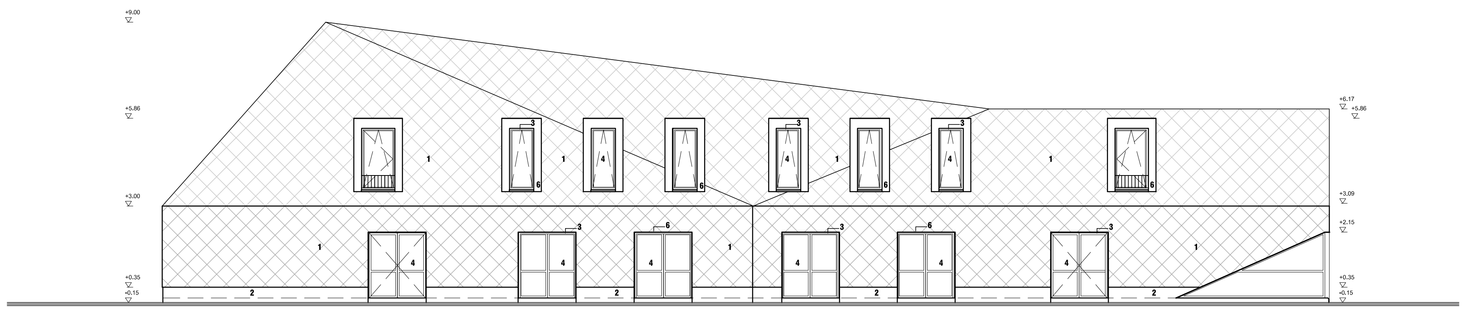

VOORGEVEL
SCHAAL 1/100

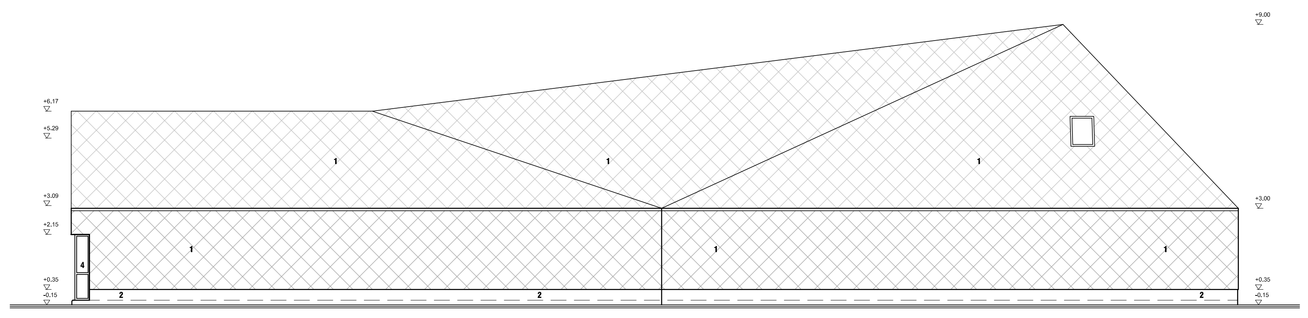

ACHTERGEVEL
SCHAAL 1/100

LEGENDE GEVELMATERIALEN

NR.	MATERIAAL	KLEUR
1.	GEVELBEKLEDING: KUNSTLEIEN RUITVORM	DONKER GRIJS
2.	PUNT: BETONPLINT	LICHT GRIJS
3.	BUITENSCHRIJNWERK: ALUMINIUM	ANTRACIET
4.	GLAS: SUPERISOLERENDE BEGLAZING	HELDER
5.	POORT: SECTIONAAL POORT	DONKER GRIJS
6.	OMLIJSTING: VOLKERN PANEEL	DONKER GRIJS

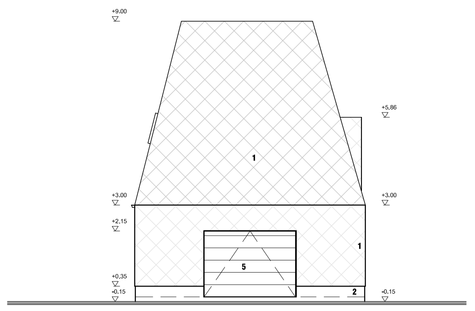

LINKER ZIJGEVEL
SCHAAL 1/100

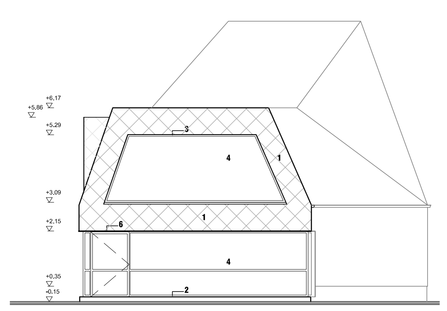

RECHTER ZIJGEVEL
SCHAAL 1/100

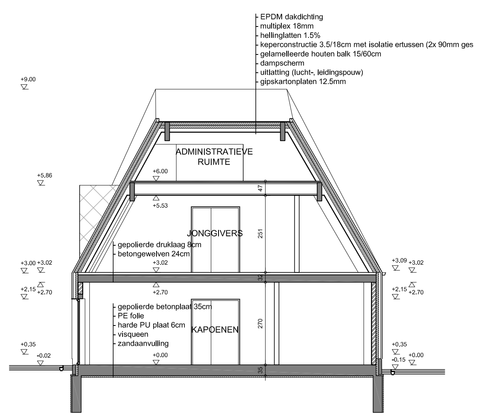

DOORSNEDE BB
SCHAAL 1/100

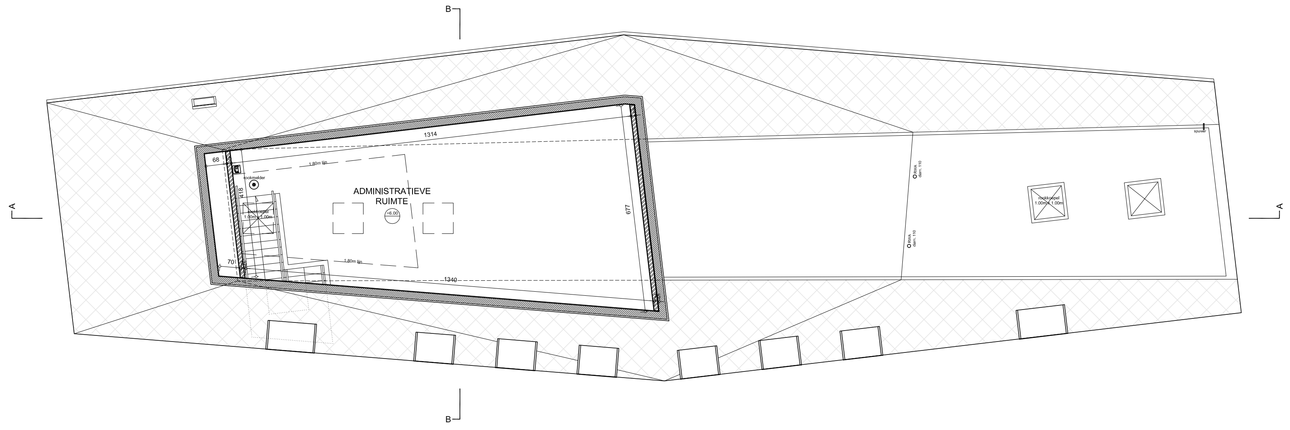

PLAN 2E VERDIEPING
SCHAAL 1/100

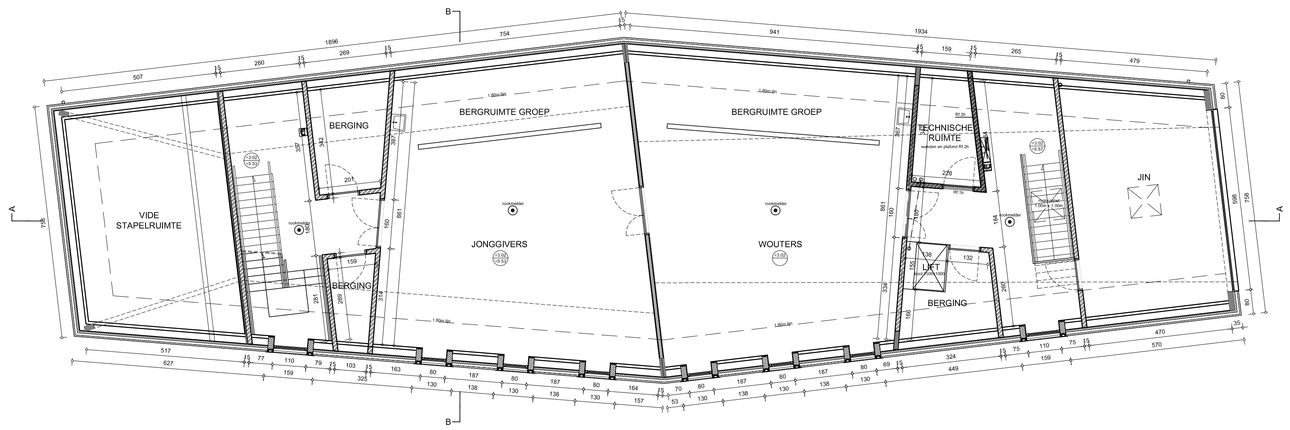

PLAN 1E VERDIEPING
SCHAAL 1/100

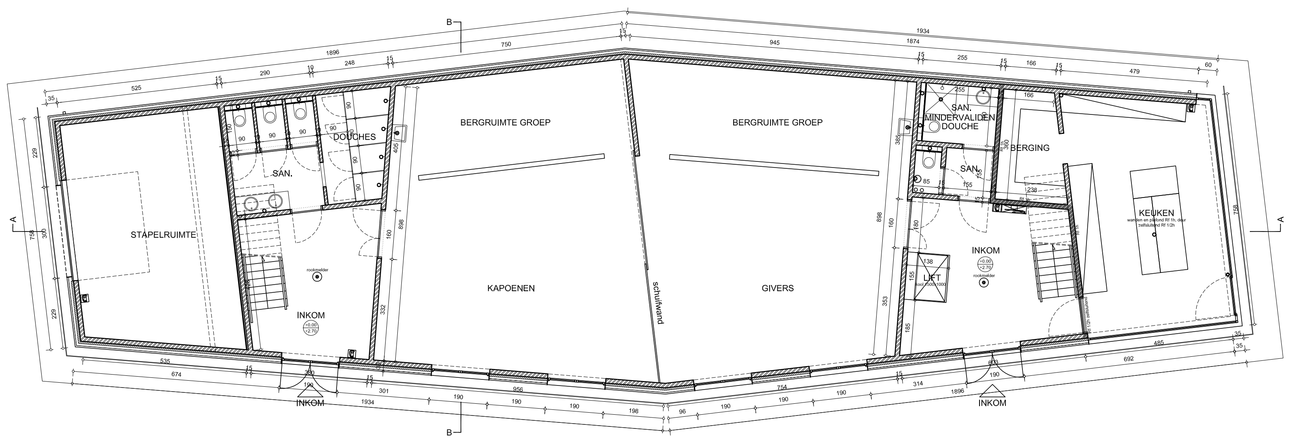

PLAN GELIJKVLOERS
SCHAAL 1/100

ALLE AFMETINGEN ZIJN INDICATIEF
ALLE FUNDERINGEN TOT OP DRAAGKRACHTIGE GROND
DRAINAGE IN FUNCTIE VAN RESULTATEN GRONDONDERZOEK
STABILITEITSSTUDIE DOOR AANNEMER RUWBOUW

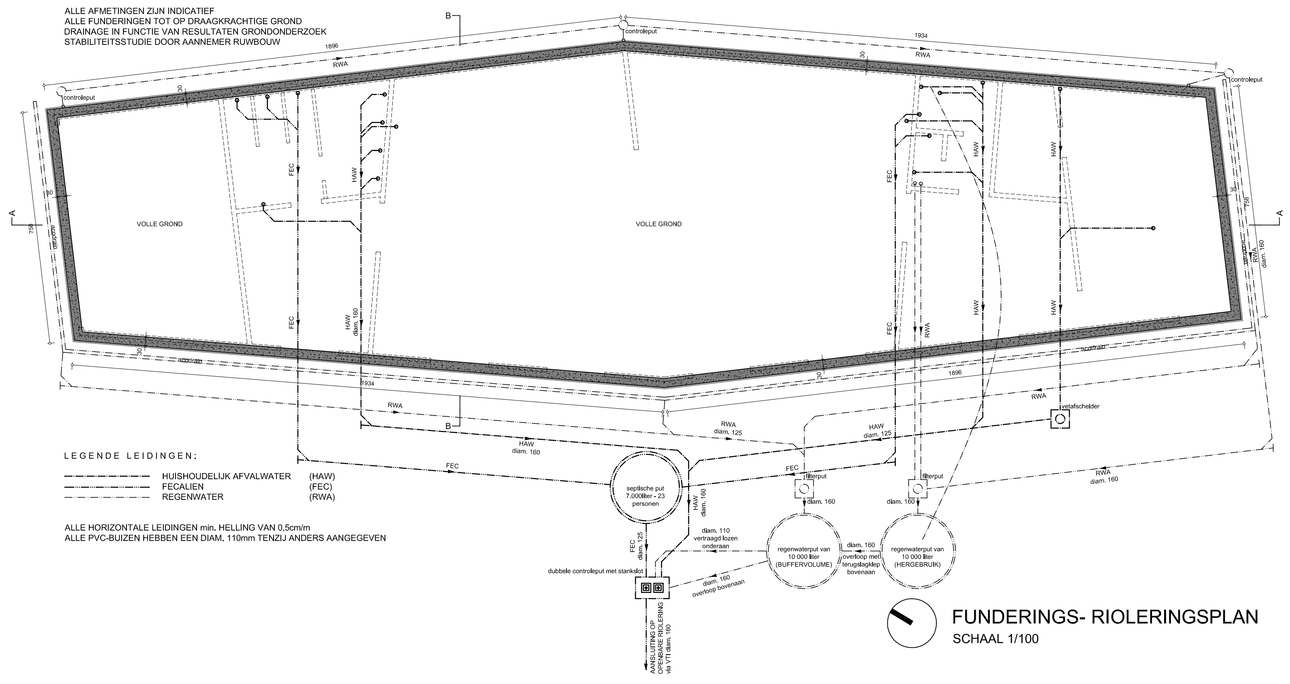

LEGENDE LEIDINGEN:

HUISHOUDELIJK AFVALWATER	(HAW)	
FECALIEN	(FEC)	
REGENWATER	(RWA)	

ALLE HORIZONTALE LEIDINGEN min. HELLING VAN 0,5cm/m
ALLE PVC-BUIZEN HEBBEN EEN DIAM. 110mm TENZIJ ANDERS AANGEGEVEN

FUNDERINGS- RIOLERINGSPLAN
SCHAAL 1/100

LEGENDE materialen

- betonsteen metselwerk
- isolatie
- stijlwand
- beton
- riolering: HAW
- riolering: FEC
- riolering: RWA

LEGENDE brandbestrijdingsmiddelen

- Brandhaspel 30 m
- Blustoestel aqua
- Blustoestel poeder
- Compartimenteringsmuur
- Rookmelder

OPDRACHT	**NIEUWBOUW SCOUTSLOKAAL**
BOUWPLAATS	LEON DECLERCQSTRAAT 3+ B-9800 DEINZE 1ste AFD., SECTIE A, lot 865f
BOUWHEER	VZW SCOUTS EN GIDSEN DEINZE DHR. MICKEL STANS, VOORZITTER VZW LEON DECLERCQSTRAAT 3+ B-9800 DEINZE GELIEVEN EN GOEDGEKEURD
ARCHITECT	MIN TIELEMANS SINT-ELISABETHPLEIN 18, B-9000 GENT 0478 43 69 93 MINTIELEMANS@TELENET.BE GELIEVEN EN GOEDGEKEURD

WIJZIGINGEN		DATUM	
ORIGINEEL	TT	01.10.2010	

09.014 | SCOUTD	NIEUWE TOESTAND: PLANNEN	1 | 100
	GEVELS	1 | 100
	DOORSNEDES	1 | 100
BLAD 2|2		